

鹤壁市总工会鹤壁市工人文化宫更换窗户项目

建筑部分


设计阶段：施工图设计


技术总负责人 范才平

项目负责人 范才平

上海汇浦规划建筑设计有限公司

2025年5月

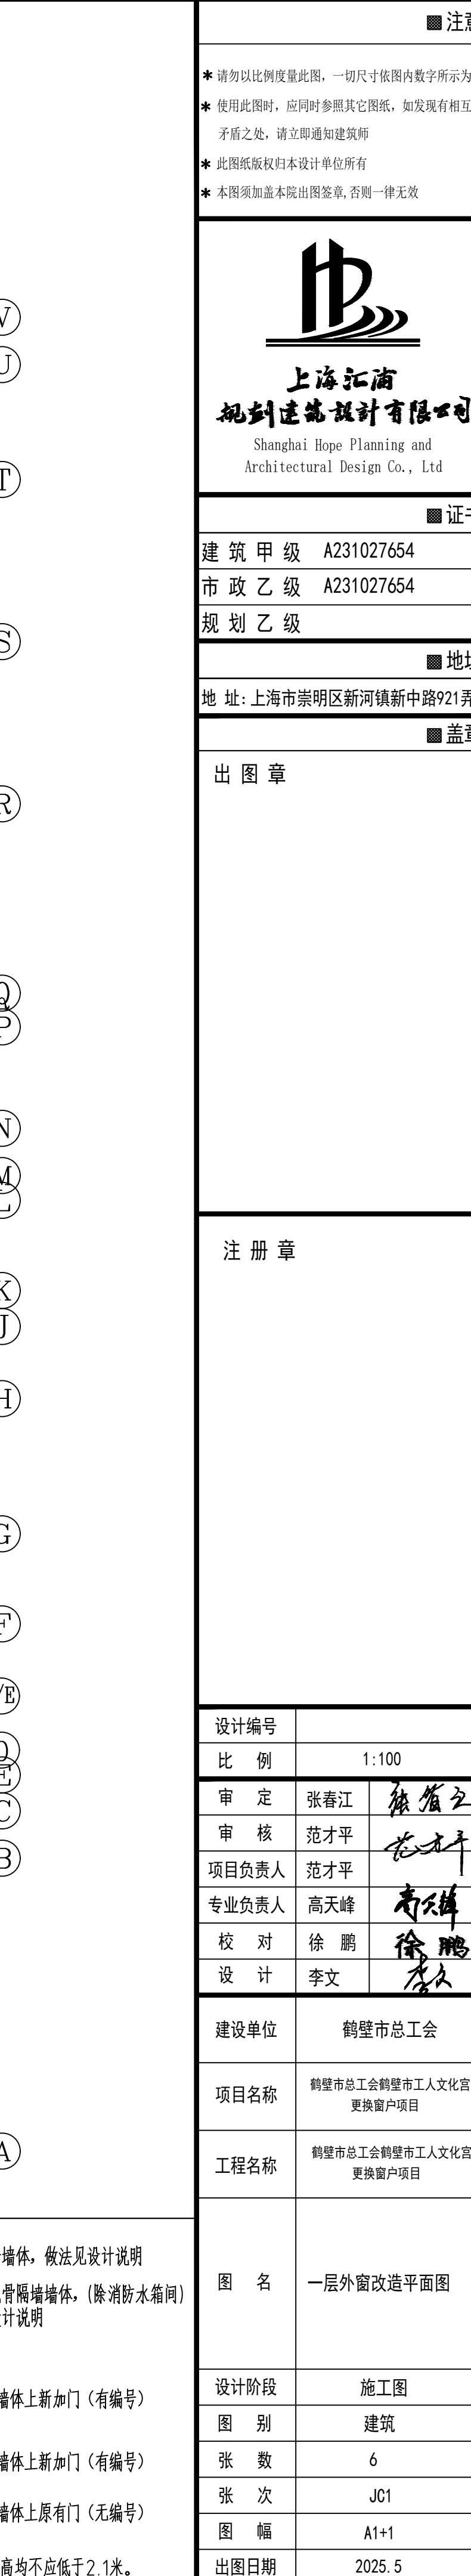

 

二层外窗统计表					
类型	设计编号	洞口尺寸(mm)	数量	窗框名称	备注
普通窗	C2019	2000X1900	12		窗框铝型材C1819系列(5mm+9A+5mm)中空 开启方式为内开外开,五金配件为不锈钢
	C1219	1200X1900	12		
	C1519	1500X1900	6		
	C1819	1800X1900	45		
普通窗	C1819B	1500X1900	7		


二层改造平面图 1:100 (二层建筑面积: 2620.36m²)

上海汇浦
Shanghai Hui Pu Planning and
Architectural Design Co., Ltd.


证书
建筑甲级 A231027654
市政乙级 A231027654
规划乙级
地址: 上海市崇明区新河镇新中路921弄
出图章
注册章

设计编号
比例 1:100
审定 张春江
审核 范才平
项目负责人 范才平
专业负责人 高天峰
校对 徐鹏
设计 李文
建设单位 鹤壁市总工会
项目名称 鹤壁市总工会鹤壁市工人文化宫
工程名称 鹤壁市总工会鹤壁市工人文化宫
图名 二层外窗改造平面图
设计阶段 施工图
图别 建筑
张数 6
张次 J02
图幅 A1+1
出图日期 2025.5

图例:
改造新加填充幕墙, 做法见设计说明
改造新加轻钢龙骨隔墙, (除消防水箱间)
无装修施工图设计说明
原有墙体
原有墙体上新加门(有编号)
新加墙体上新加门(有编号)
原有墙体上新加门(有编号)
注: 新增加的门变更后净高均不应低于2.1米。

 

四层改造平面图 1:100 (四层建筑面积: 2749.04m²)

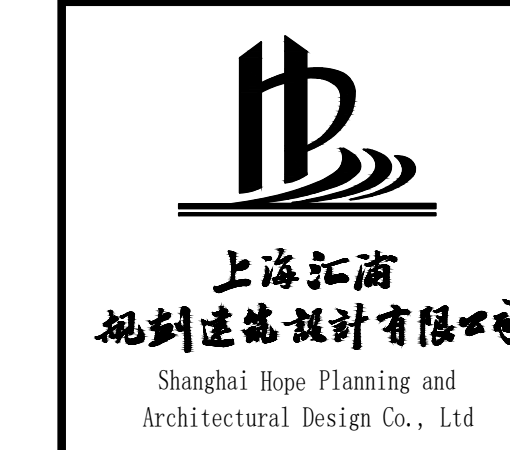

建筑甲级 A231027654
市政乙级 A231027654
规划乙级

地址: 上海市崇明区新河镇新中路921弄
出图章


注册章

设计编号: 1-100
比例: 1:100
审定: 张春江
审核: 范才平
项目负责人: 范才平
专业负责人: 高天峰
校对: 徐鹏
设计: 李文

建设单位: 鹤壁市总工会
项目名称: 鹤壁市总工会鹤壁市工人文化宫
工程名称: 鹤壁市总工会鹤壁市工人文化宫
更新改造项目

图名: 四层外窗改造平面图
设计阶段: 施工图
图别: 建筑
张数: 6
张次: J04
图幅: A1+1
出图日期: 2025.5

图例:
改造新增无框窗, 做法见设计说明
改造新增轻钢龙骨隔墙, (除消防水箱间)
无框窗施工图设计说明
原有墙体
原有墙体上新加门(有编号)
新加墙体上新加门(有编号)
原有墙体上新加门(无编号)
注: 新增加的门变更后净高均不应低于2.1米。

 

五层改造平面图 1:100 (五层建筑面积: 2573.31m²)

■ 注意

● 本图以比例尺表示, 一切尺寸均以数字所示为准

● 使用此图时, 应同时参照其他图纸, 如发现有不一致之处, 请及时通知设计

● 本图须经设计单位盖章, 否则一律无效

上海汇浦

Shanghai Hui Pu Planning and Architectural Design Co., Ltd

■ 证书

建筑 甲 级 A231027654

市政 乙 级 A231027654

规划 乙 级

■ 地址

地址: 上海市崇明区新河镇新中路921弄

■ 盖章

出图章

注册章

设计编号

比例

审定

审核

项目负责人

专业负责人

校对

设计

建设单位

项目名称

工程名称

图名

设计阶段

图别

张数

张次

图幅

出图日期

图例:

改造新增无窗墙体, 做法见设计说明

改造新增轻钢龙骨隔墙墙体, (除消防水池间)

无窗墙体施工做法见设计说明


原有墙体

原有墙体上新开门 (有编号)

新加墙体上新开门 (有编号)

原有墙体上新开门 (无编号)

注: 新增加的门安装后净高均不应低于 2.1 米。

 

六层外窗统计表							
类型	设计编号	洞口尺寸(mm)	数量	图集名称	页次	选用型号	备注
普通门							
普通窗	C1822	1800X2200	12				断桥铝窗框60系列(5mm+9A+5mm外平开窗外窗传热系数小于原外窗)

■ 注意

- ★ 比例为比例尺量取此图，一切尺寸数据以数字所示为准
- ★ 使用此图时，应同时参照其它图纸，如发现有不一致之处，请及时通知设计单位
- ★ 此图版权归本设计单位所有
- ★ 未经许可擅自复制或修改，将承担一切后果



■ 证书

建筑甲级 A231027654
市政乙级 A231027654
规划乙级

■ 地址

地址: 上海市崇明区新河镇新中路921弄

■ 盖章

出图章

注册章

设计编号	
比例	1:100
审定	张春江
审核	范才平
项目负责人	范才平
专业负责人	高天峰
校对	徐鹏
设计	李文

建设单位	鹤壁市总工会
项目名称	鹤壁市总工会鹤壁市工人文化宫 置换项目
工程名称	鹤壁市总工会鹤壁市工人文化宫 置换项目

图名

设备层外窗改造平面图

设计阶段	施工图
图别	建筑
张数	6
张次	J06
图幅	A1+1
出图日期	2025.5

注: 新增加的门安装后净高不应低于2.1米。